


Piętro Lokal Usługowy

P0 L1

1. Wiatrołap	8,30 m ²
2. Sala zabaw	34,98 m ²
3. Łazienka	11,60 m ²
4. Sala zabaw II	38,58 m ²
5. Toaleta	5,28 m ²
6. Łazienka	8,44 m ²
7. Pom. Gospodarcze	2,81 m ²
8. Sala zabaw III	29,20 m ²
9. Korytarz	37,93 m ²
10. Pom. Socjalne	12,09 m ²
11. Archiwum	6,97 m ²
12. Magazyn leżaków	3,34 m ²
13. Pokój biurowy	16,24 m ²
14. Zmywalnia	6,48 m ²
15. Wydawalnia	2,95 m ²
16. Kuchnia	16,58 m ²
17. Magazyn	7,90 m ²
18. Wiatrołap	9,20 m ²
19. Szatnia	19,74 m ²

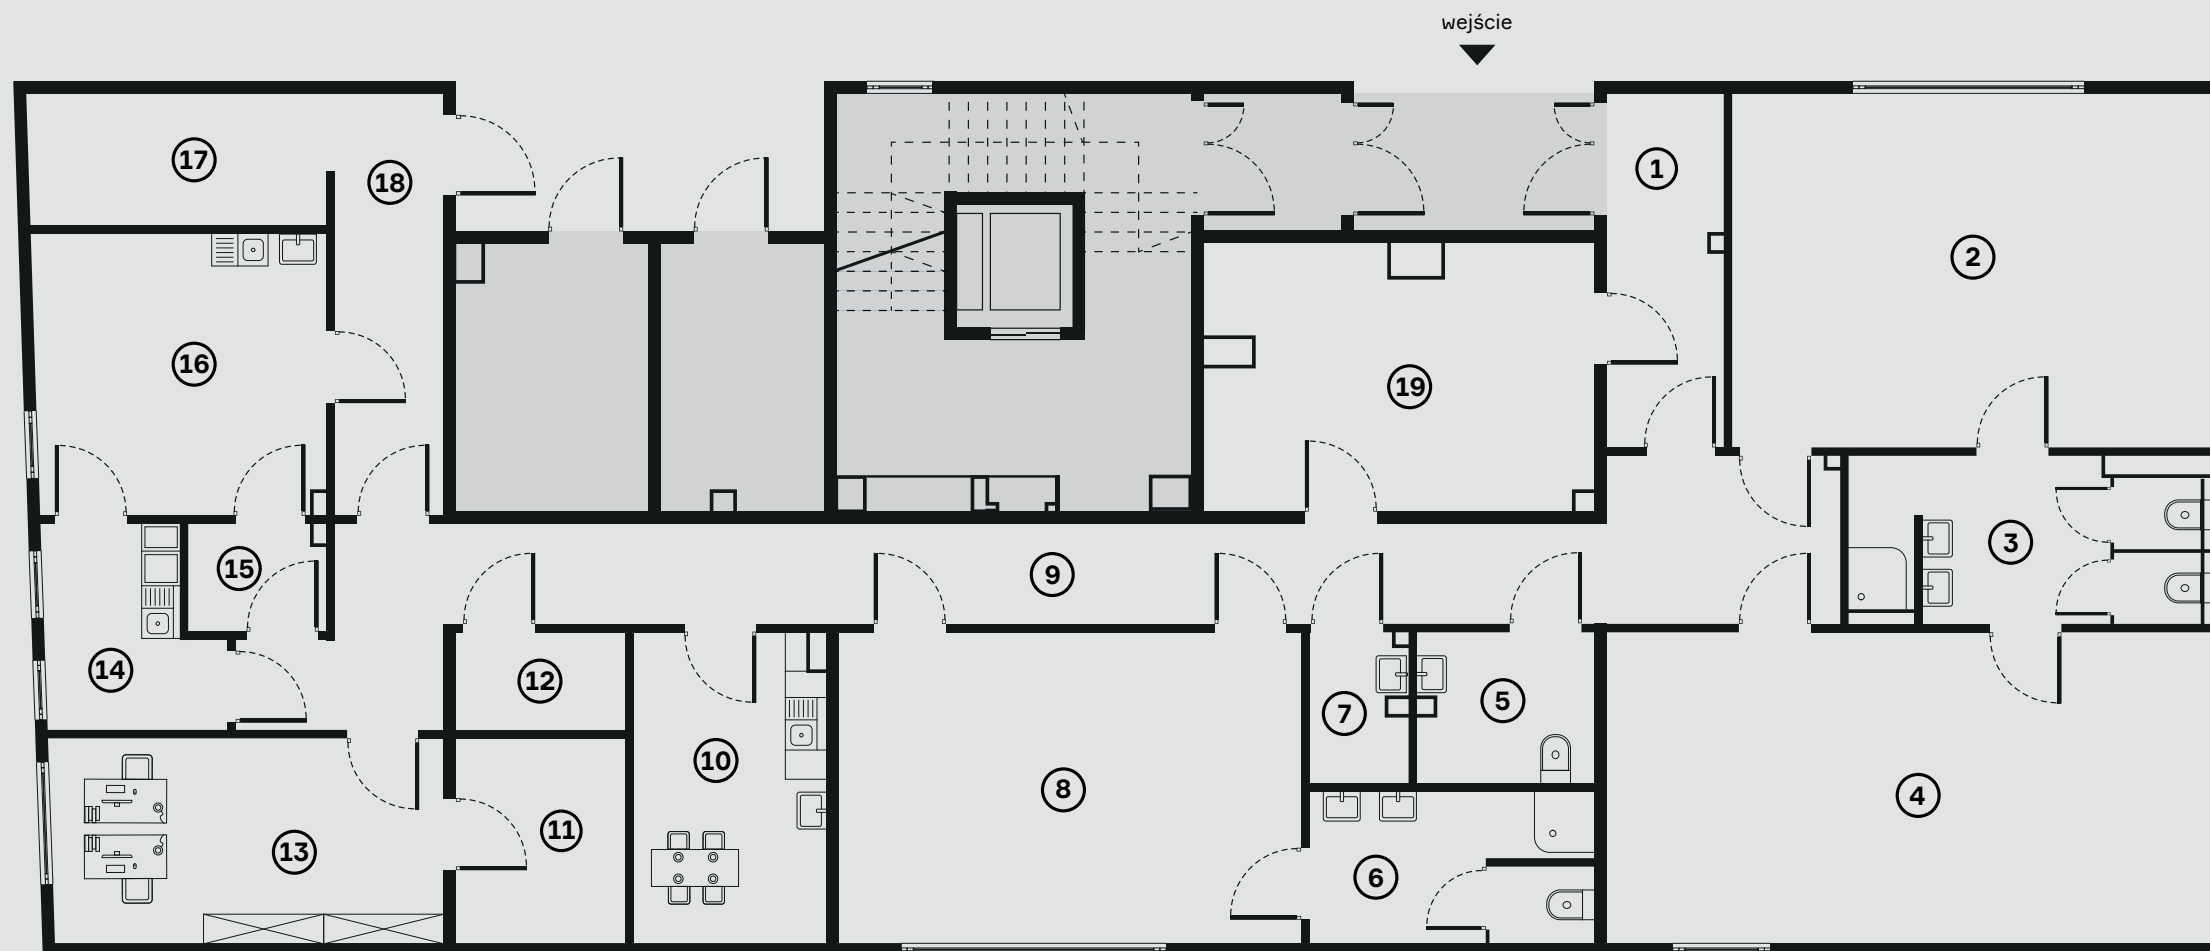

Pow. Lokalu usługowego 278,68 m²

Biuro sprzedaży

Leach&Lang | Property Consultants

ul. Sławkowska 6, 31-014 Kraków
 +48 784 441 091
 info@rogatka32.pl

www.rogatka32.pl

NINIEJSZA KARTA KATALOGOWA NIE JEST OFERTĄ W ROZUMIENIU KODEKSU CYWILNEGO. RYSUNEK ZWYMIAROWANO ZGODNIE Z PROJEKTEM BUDOWLANYM, W ZWIĄZKU Z CZYM WYMIARY POWYKONAWCZE MOGĄ ULEC NIEZNACZNEJ ZMIANIE. WSZYSTKIE WYMIARY PODANO ZGODNIE Z NORMĄ PN-IS09836-1997.